



RUMAH SAKIT UMUM DAERAH
KRMT WONGSONEGORO
SEMARANG

KETERANGAN

PEKERJAAN

PENGADAAN FIBER OPTIK

LOKASI

SEMARANG

MENGETAHUI/MENYETUJUI

PEJABAT PEMBUAT KOMITMENT
RSD KRMT WONGSONEGOR
KOTA SEMARANG



WARDANI, MM
NIP. 19660229 200212 001

PELAKSANA

CV. MANUNGGAL INTEGRASI
SEJAHTERA

DIREKTUR


Manunggal
INTEG MARIA NITA KRISTINAWATI

JUDUL GAMBAR

MC0 HIGH LEVEL DAN
MASTER PLAN TOPOLOGI
JARINGAN BACKBONE FO


SKALA	BLN/TH	NO GMBR
-------	--------	---------

TANPA SKALA	SEPT-21	1
----------------	---------	---

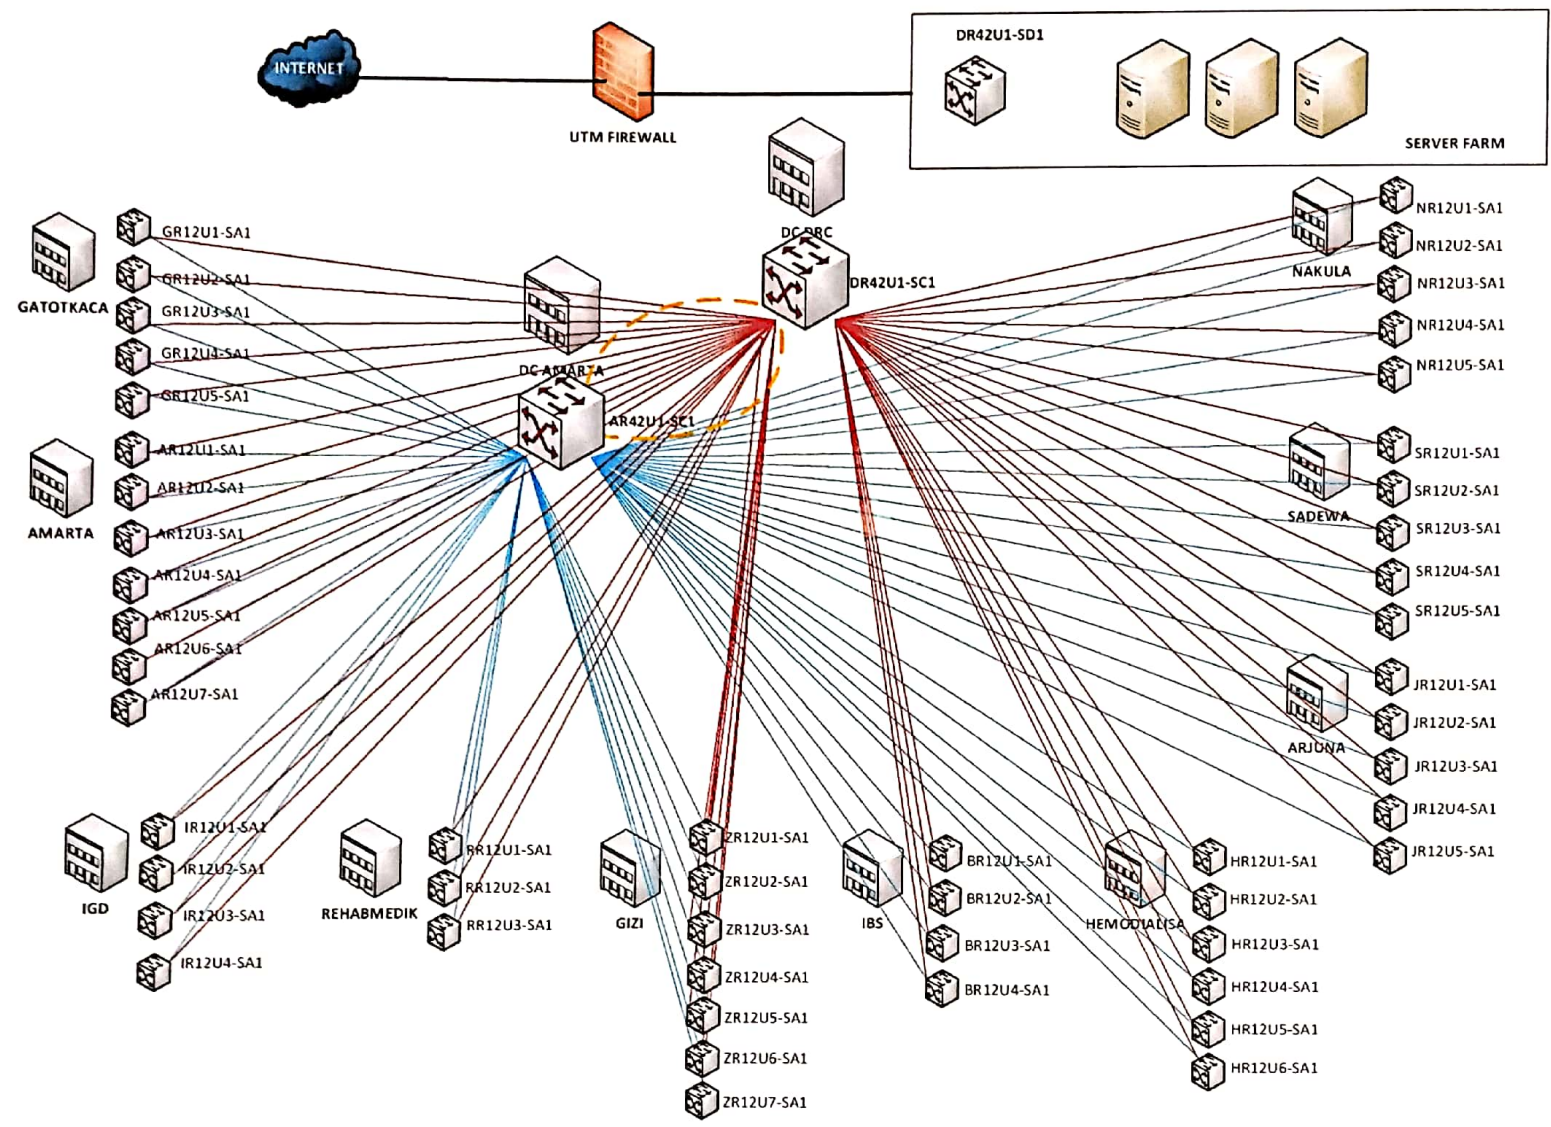

KETERANGAN GAMBAR

- FO DISTRIBUTION MAIN LINK
- FO DISTRIBUTION BACKUP LINK
- FO UPLINK

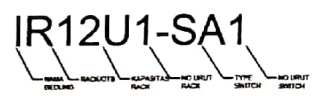

KODE SWITCH

- SA : SWITCH ACCESS
- SC : SWITCH CORE
- SD : SWITCH DATACENTER

KODE GEDUNG

- A : AMARTA
- B : IBS
- G : GATOTKACA
- H : HEMODIALISA
- I : IGD
- J : ARJUNA
- N : NAKULA
- R : REHABMEDIK
- S : SADEWA
- Z : GIZI